


Fasadritningar

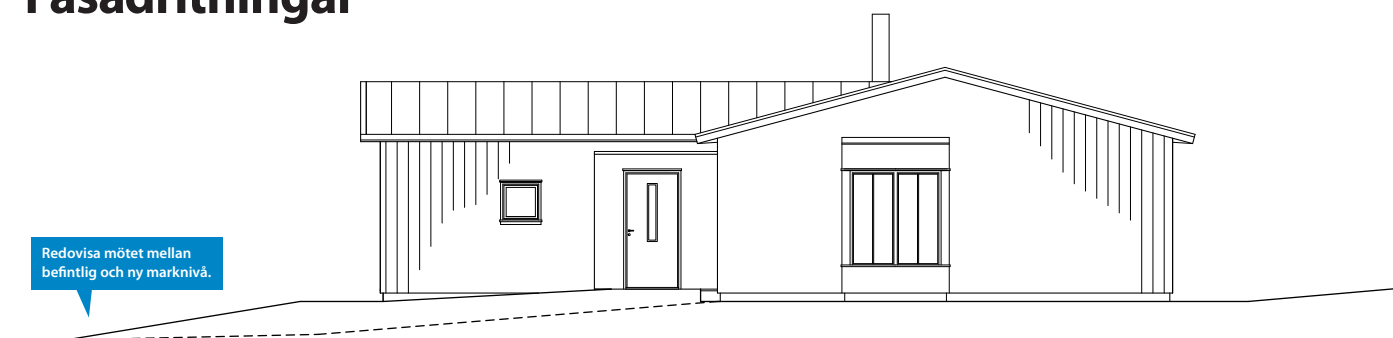

TILLBYGGNAD

FASAD MOT SYDÖST (ENTRÉ)

Redovisa materialval
och kulör.

UTVÄNDIGT MATERIAL &
KULÖRSÄTTNING

TAK:
ZINKPLÅT

VÄGGAR:
STÄENDE ENKELFASSPONT
KULÖR NCS 2505-Y20R



KNALLEN 1:6
NYBYGGNAD AV ENBOSTADSHUS
FASADER

Ritn.nr A6
2015-06-04

Skala 1:100
RITAD AV: HSL SANDAREDS ARKITEKTKONTOR