


Sektionsritning

På sektionsritningen visas det färdiga golvets nivå och marknivån invid byggnaden. Här redovisas också rumshöjd och byggnadens takvinkel. Ibland regleras byggnadens utvändiga höjd i detaljplanen genom en maximalt tillåten totalhöjd, nockhöjd eller byggnadshöjd. Kontakta kommunen för att få reda på vad som gäller för din planerade byggnation.

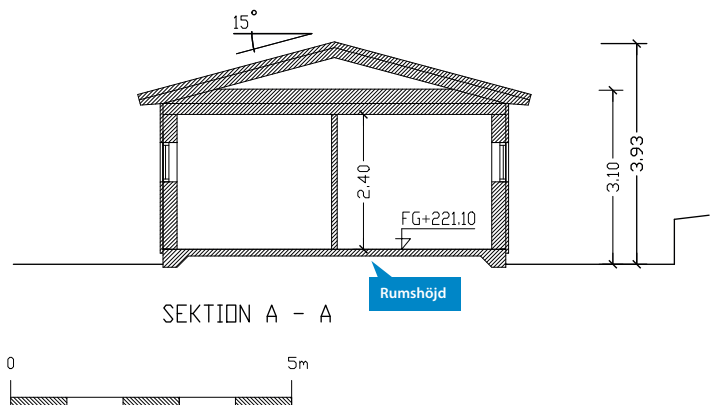

KNALLEN 1:6
TILLBYGGNAD AV ENBOSTÄDSHUS
SEKTION

Ritn.nr A4
2015-06-04

Skala 1:100

RITAD AV: HSL, SANDAREDS ARKITEKTKONTOR